


Nieruchomości Miasta Giżycka - ul. Moniuszki przy Wilkasach
Skala 1:2000

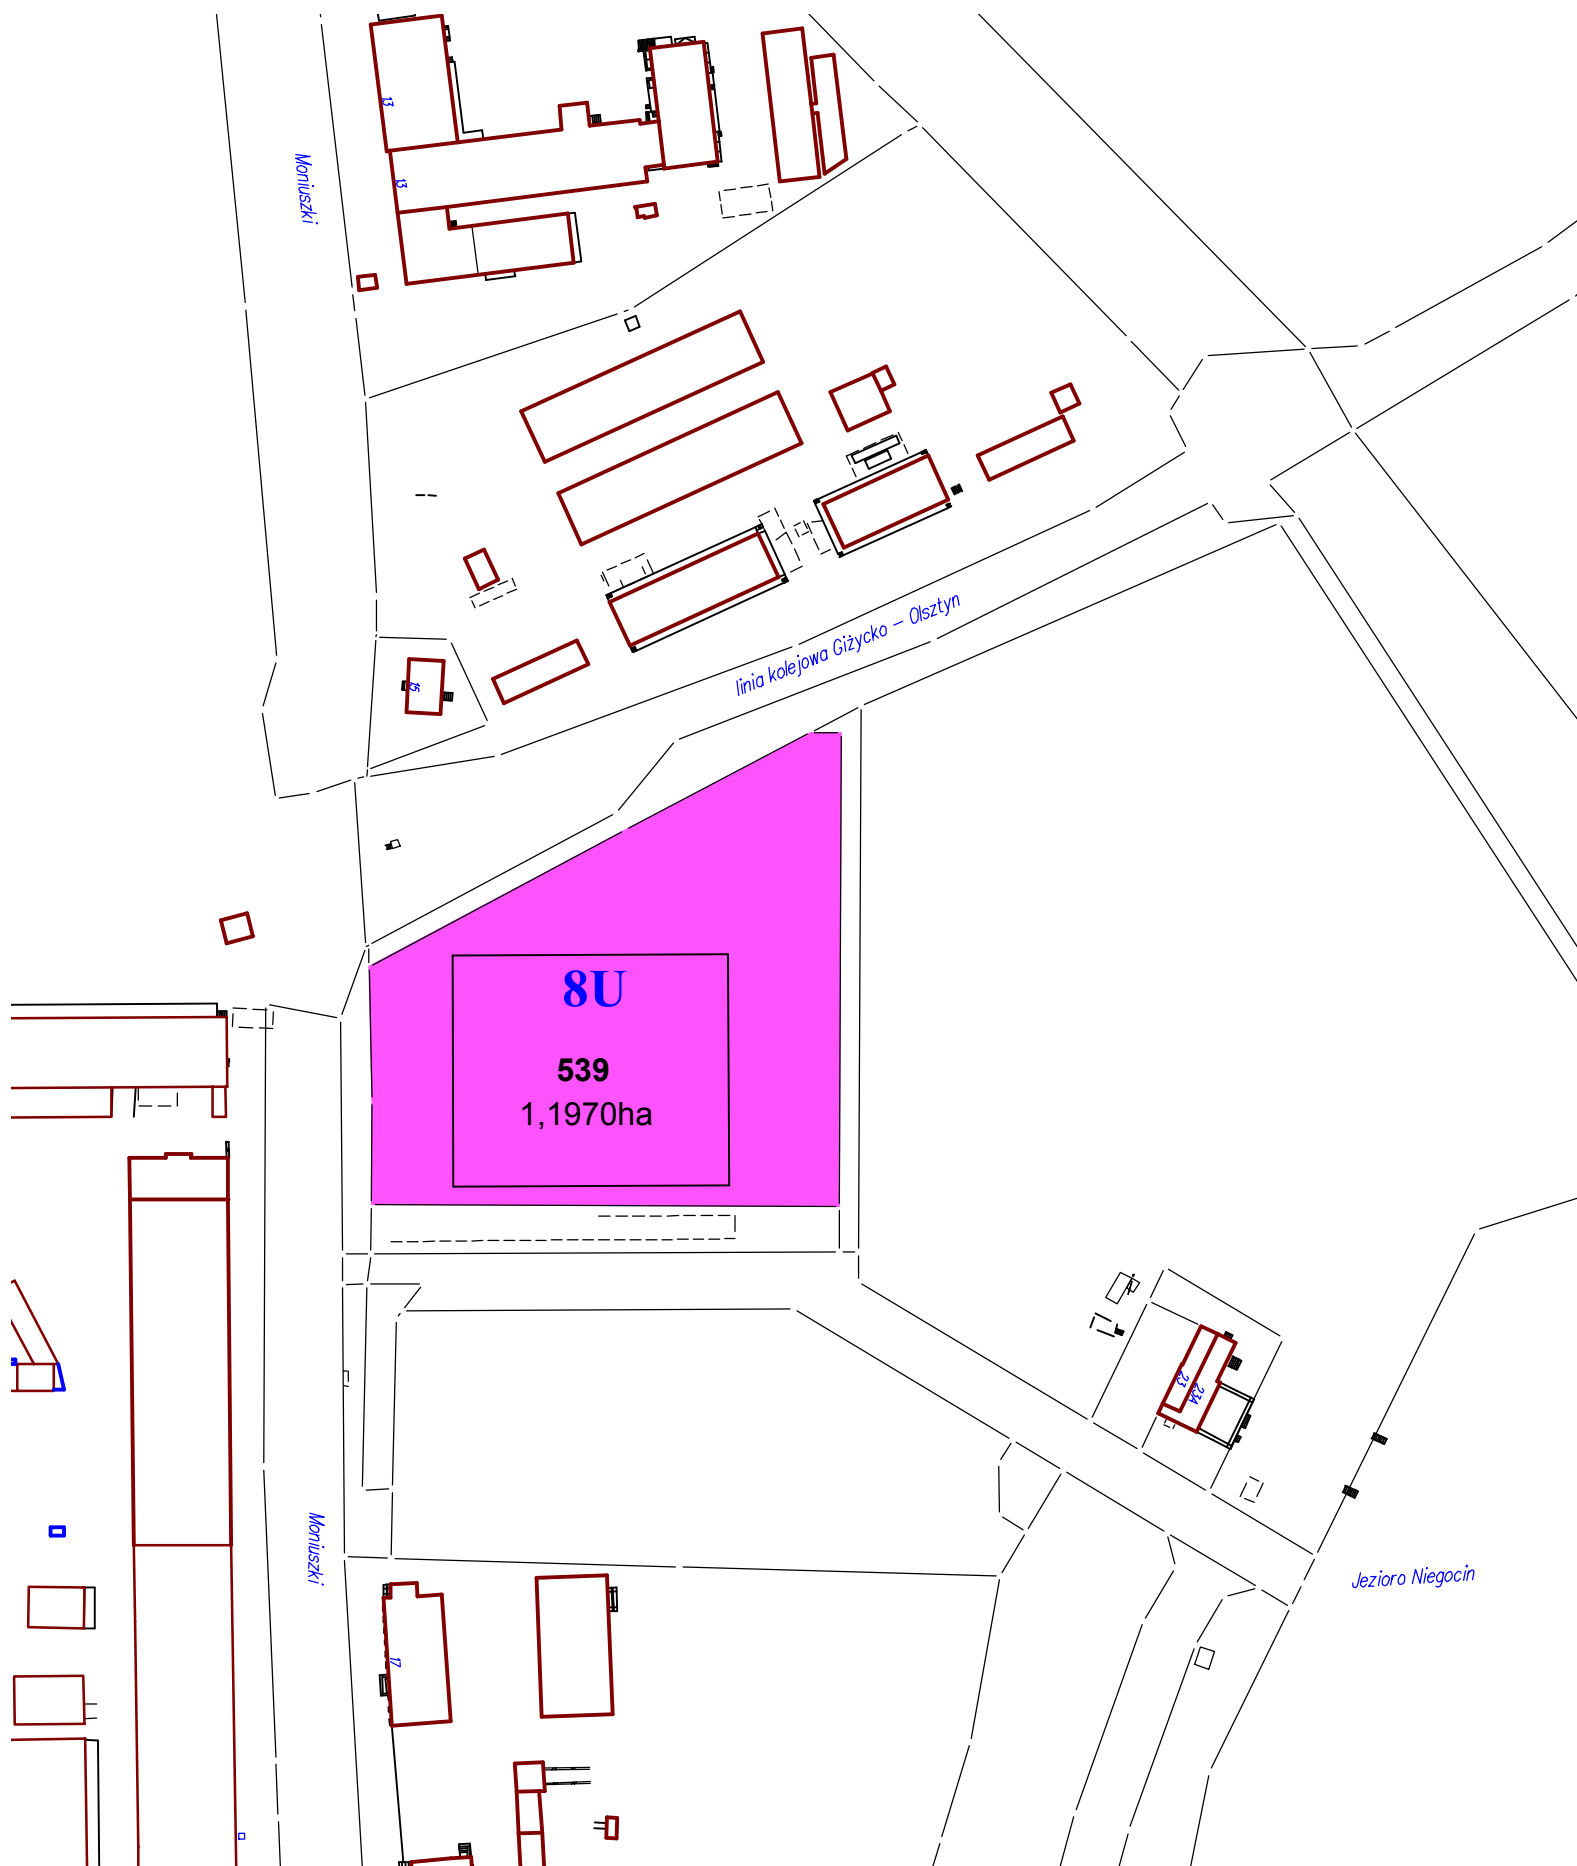

Przeznaczenie - 8U - teren zabudowy usługowej